




# Rzut piwnic

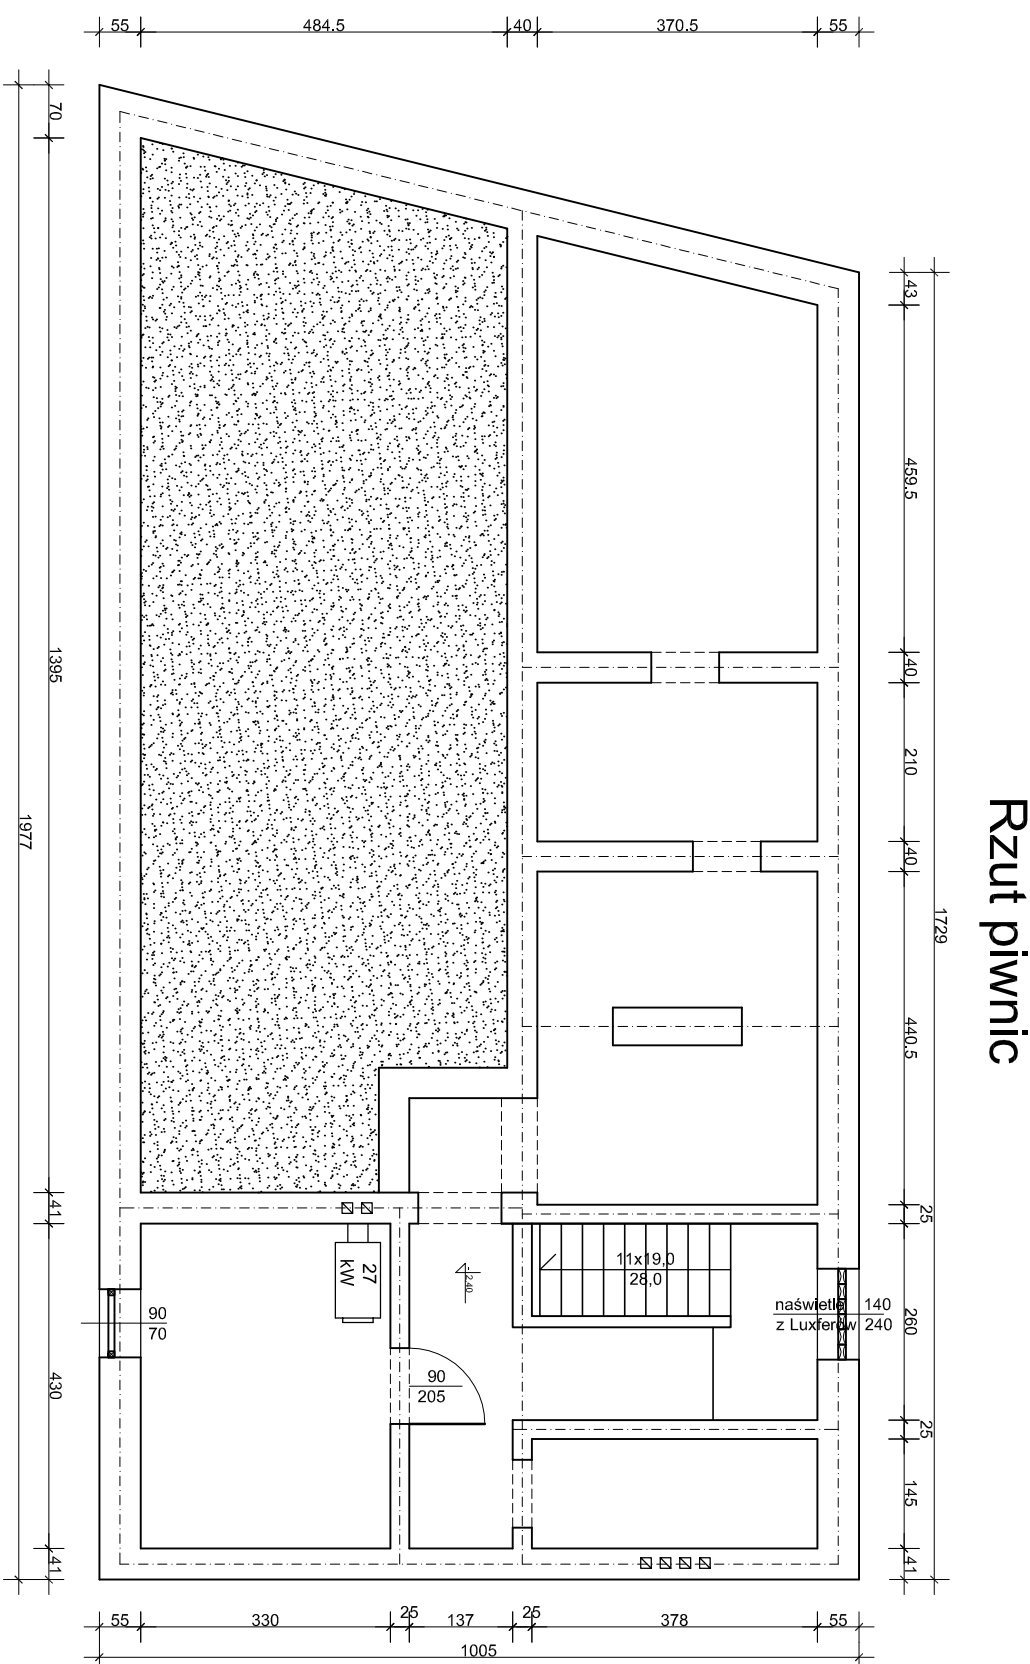

# Rzut piętra

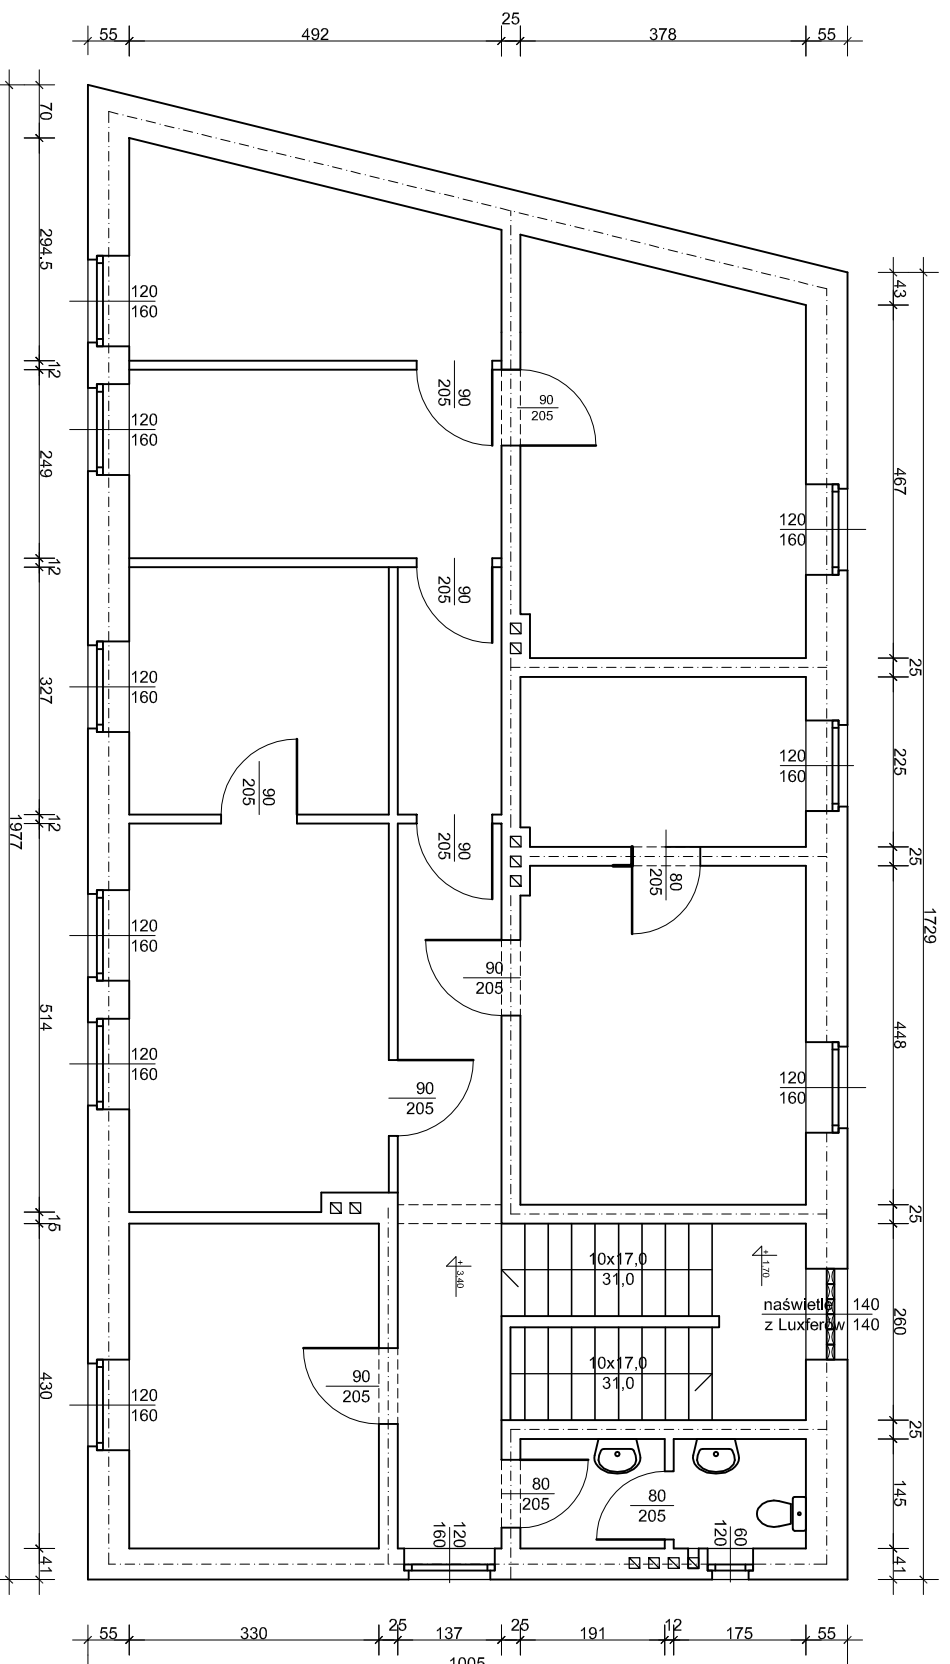

# Rzut przyziemia

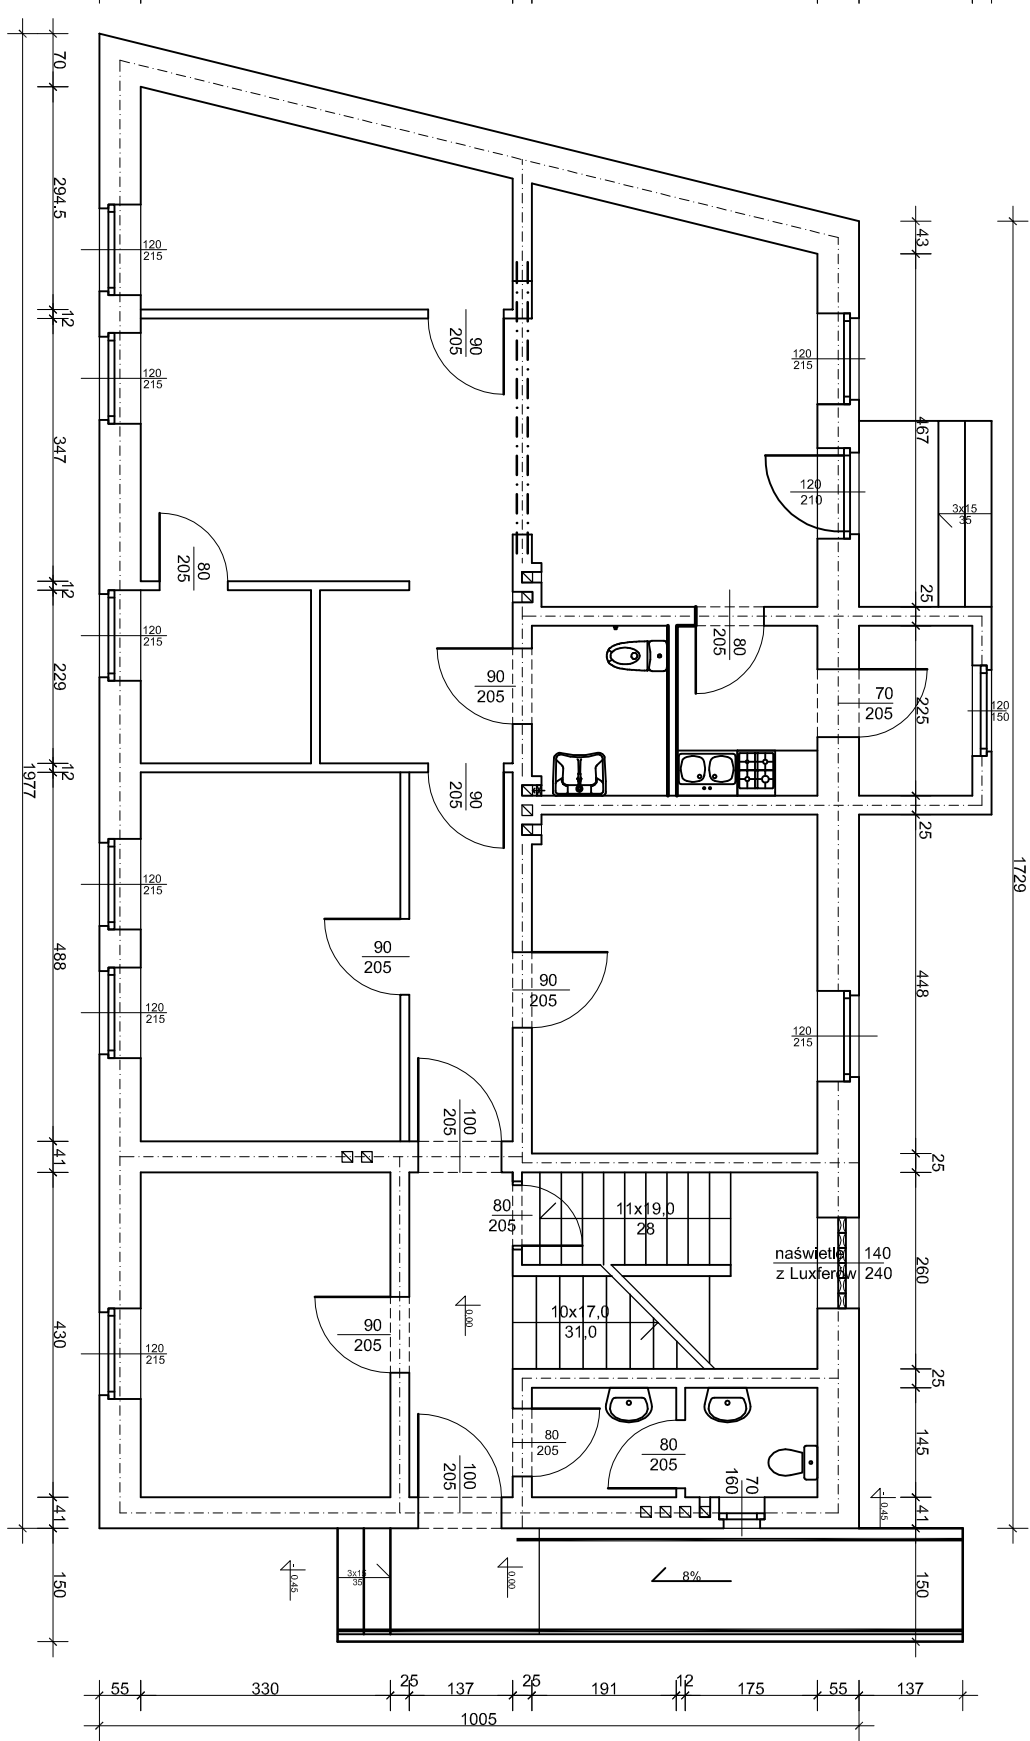

Opis:	Zmiana sposobu użytkowania budynku biurowego na mieszkania chronione	Skala:	1:100
Adres:	Wieruszów ul. Waryńskiego 8 działka nr 10.227/1	Nr uprawnień	Podpis
Przedmiot rysunku	Inwentaryzacja stanu istniejącego		
Branża:	Inie i Nazwisko projektanta		
Budowana	mgr inż. Wiesław PIETRAS	UAN7342-16294	
Sprawdził			
Data	czerwiec 2018	Nr rysunku	1