

# PROJEKT ZAGOSPODAROWANIA DZIAŁKI

**Inwestor:**  
Stowarzyszenie Integracyjne  
„Klub Otwartych Serc”

**Objekt:**  
Zmiana sposobu użytkowania budynku biurowego na mieszkanie chronione


**Miejscowość:**  
Wieruszów ul. Waryńskiego 8

**Numer działki:**  
10.227/1 obręb miasto Wieruszów


**Orientacja terenu:**




**Oznaczenia:**

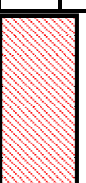


Budynek Projektowany

 


Budynek Istniejący

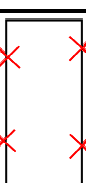


Objekt do rozbioru

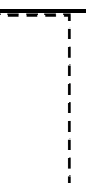

Budynek do realizacji w perspektywie

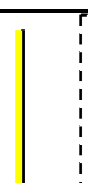

Granica działki

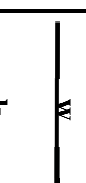

Wodociąg




Kanalizacja



Szambo szczelne Jednokomorowe



Ogrodzenie działki

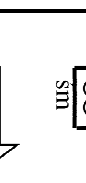

Brama wjazdowa



Miejsce gromadzenia odpadów stałych



Wjazd na działkę




Wejście do budynku

**Bilans terenu:**  
Powierzchnia działki nr 10.227/1 ..... 645,00 m<sup>2</sup>

**W tym:**  
- powierzchnia zabudowy projekt ..... 245,00 m<sup>2</sup>  
- powierzchnia zabudowy istniejąca ..... 245,00 m<sup>2</sup>  
- tereny komunikacji ..... 303,00 m<sup>2</sup>  
- tereny zielone biologicznie czynne ..... 97,00 m<sup>2</sup>

**Uzgodnienia:**

<b>Funkcja</b>	Imię i nazwisko	Podpis
<b>Projektant</b>	mgr inż. Wiesław Pietras	

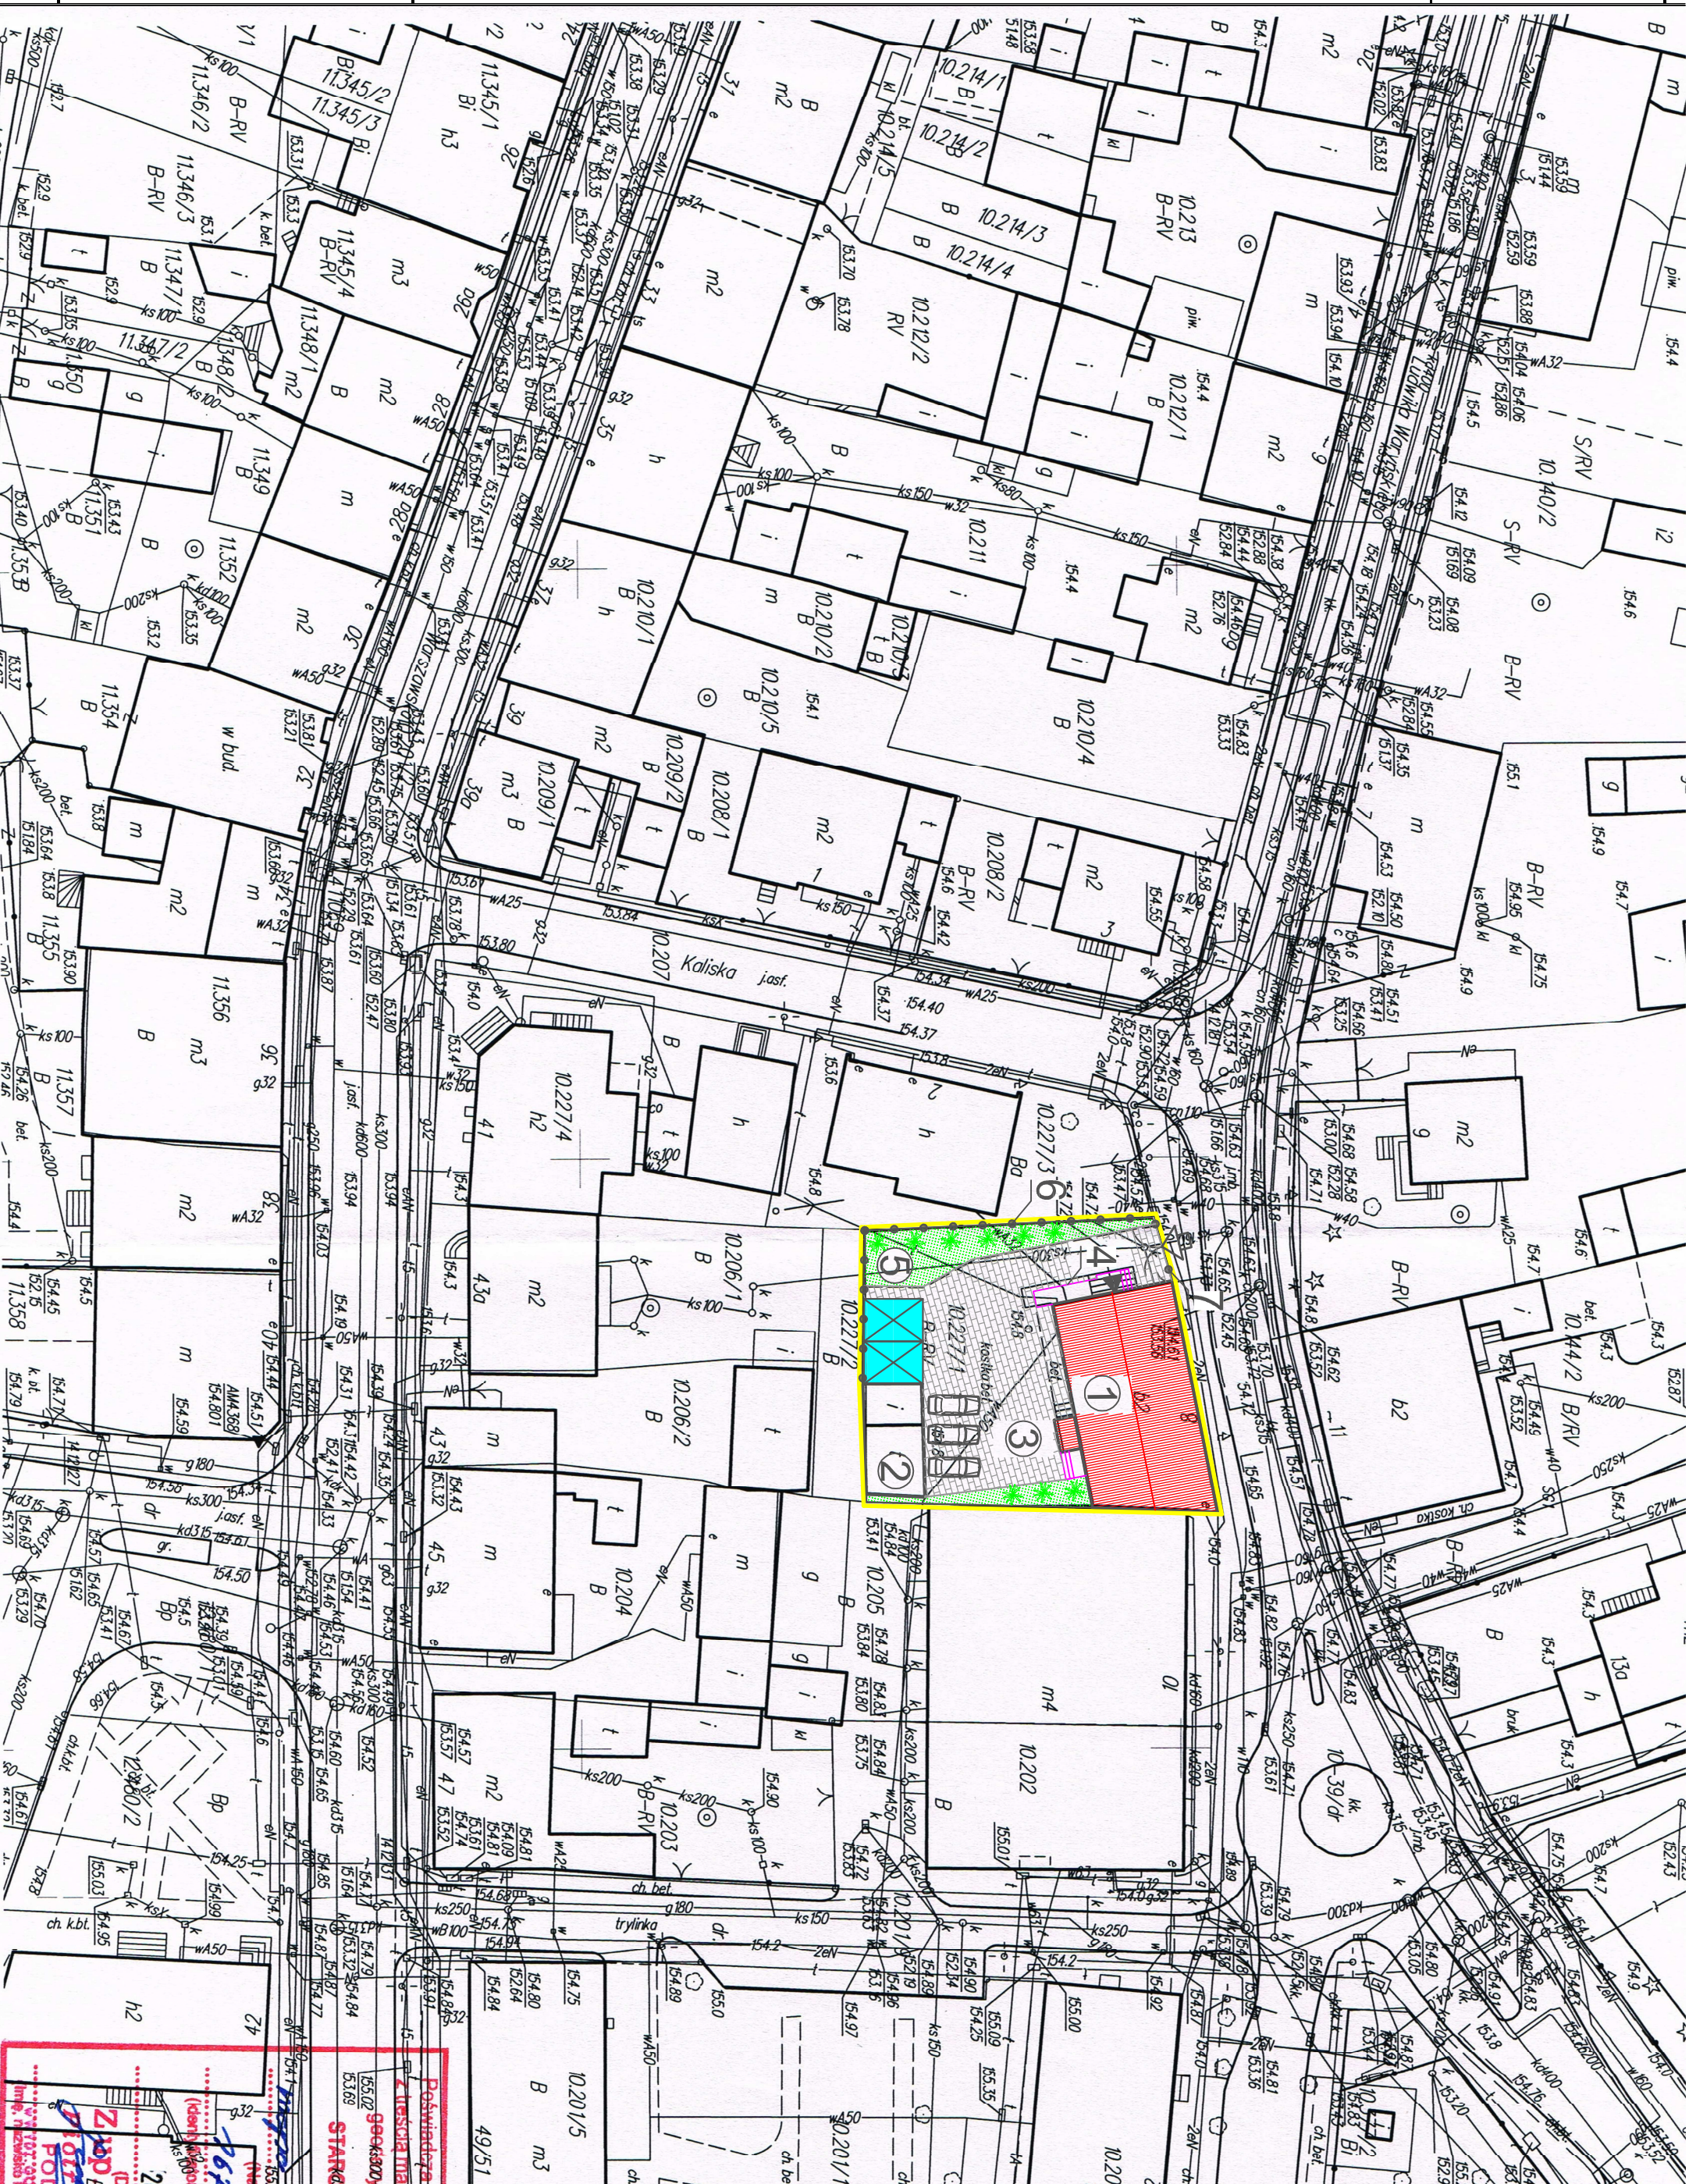

**GOSKOPROJEKT STAROBYT**
  
 ul. Waryńskiego 8, 01-650 Wieruszów